




IN SENSE 5

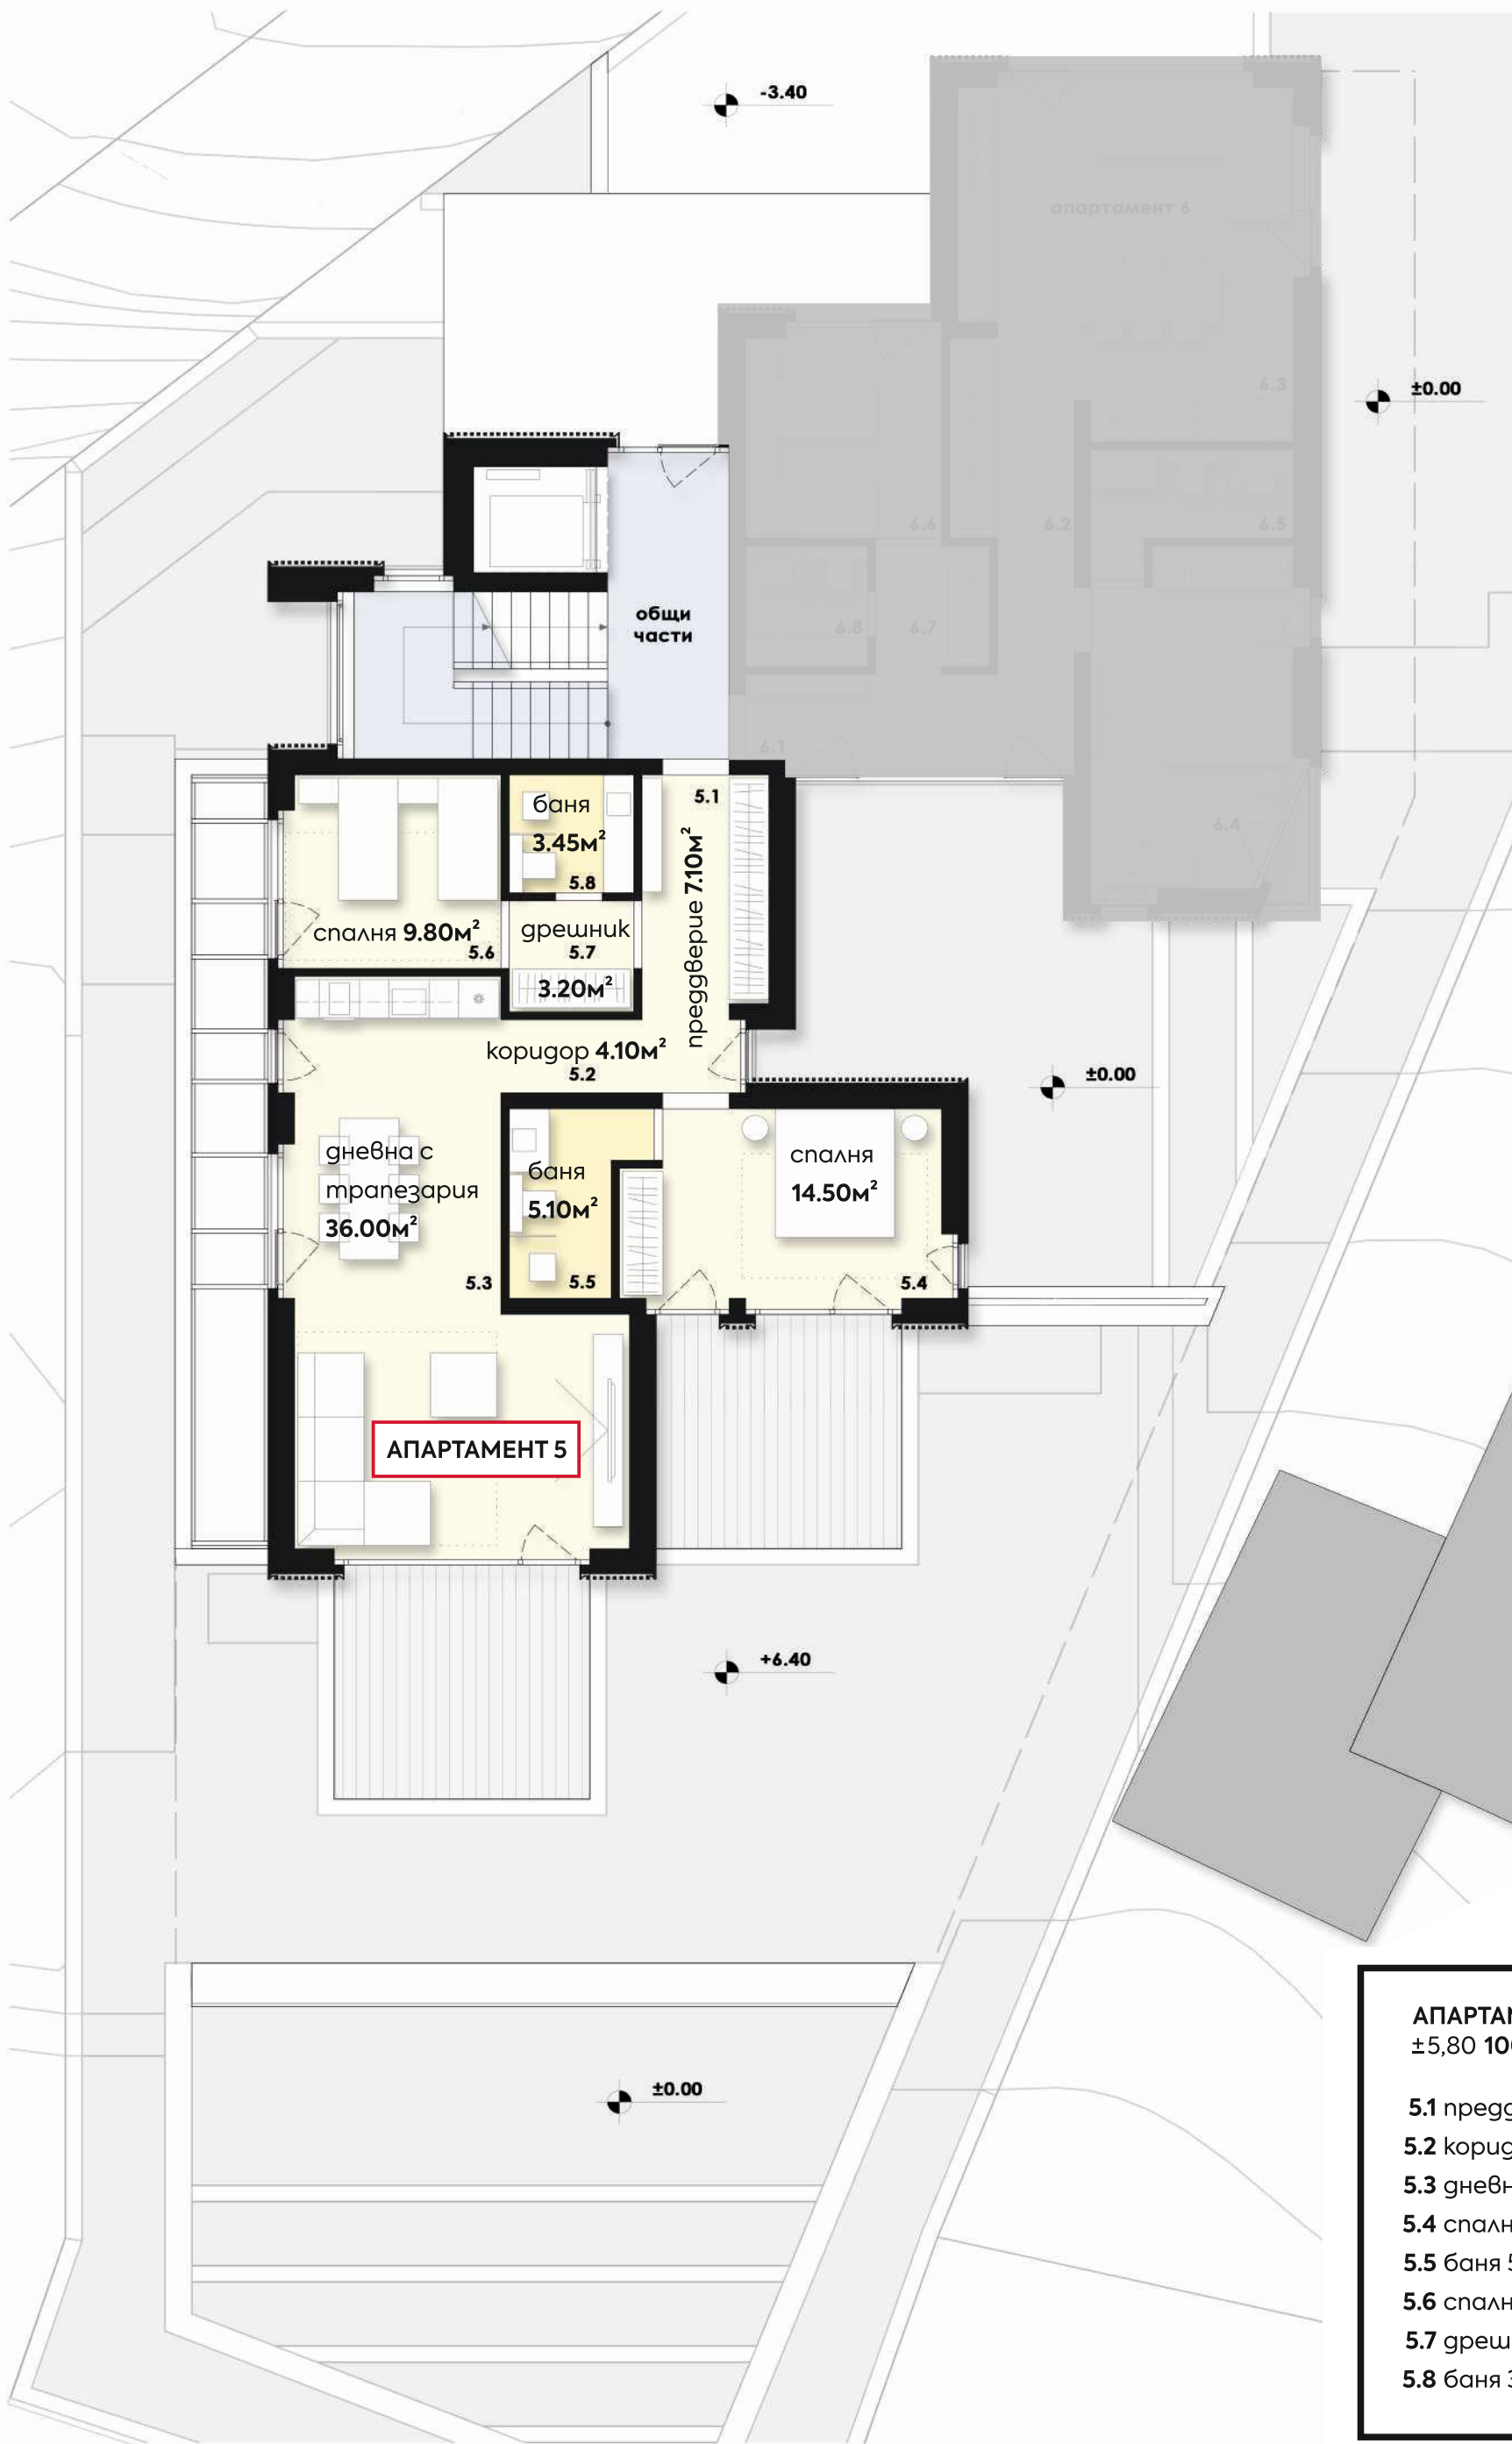

M 1:100

АПАРТАМЕНТ 5
±5,80 100.60м²

- 5.1 преддверие 7.10м²
- 5.2 коридор 4.10м²
- 5.3 дневна/трапезария 36.00м²
- 5.4 спалня 14.50м²
- 5.5 баня 5.10м²
- 5.6 спалня 9.80м²
- 5.7 грешник 3.20м²
- 5.8 баня 3.45м²