




IN SENSE 5

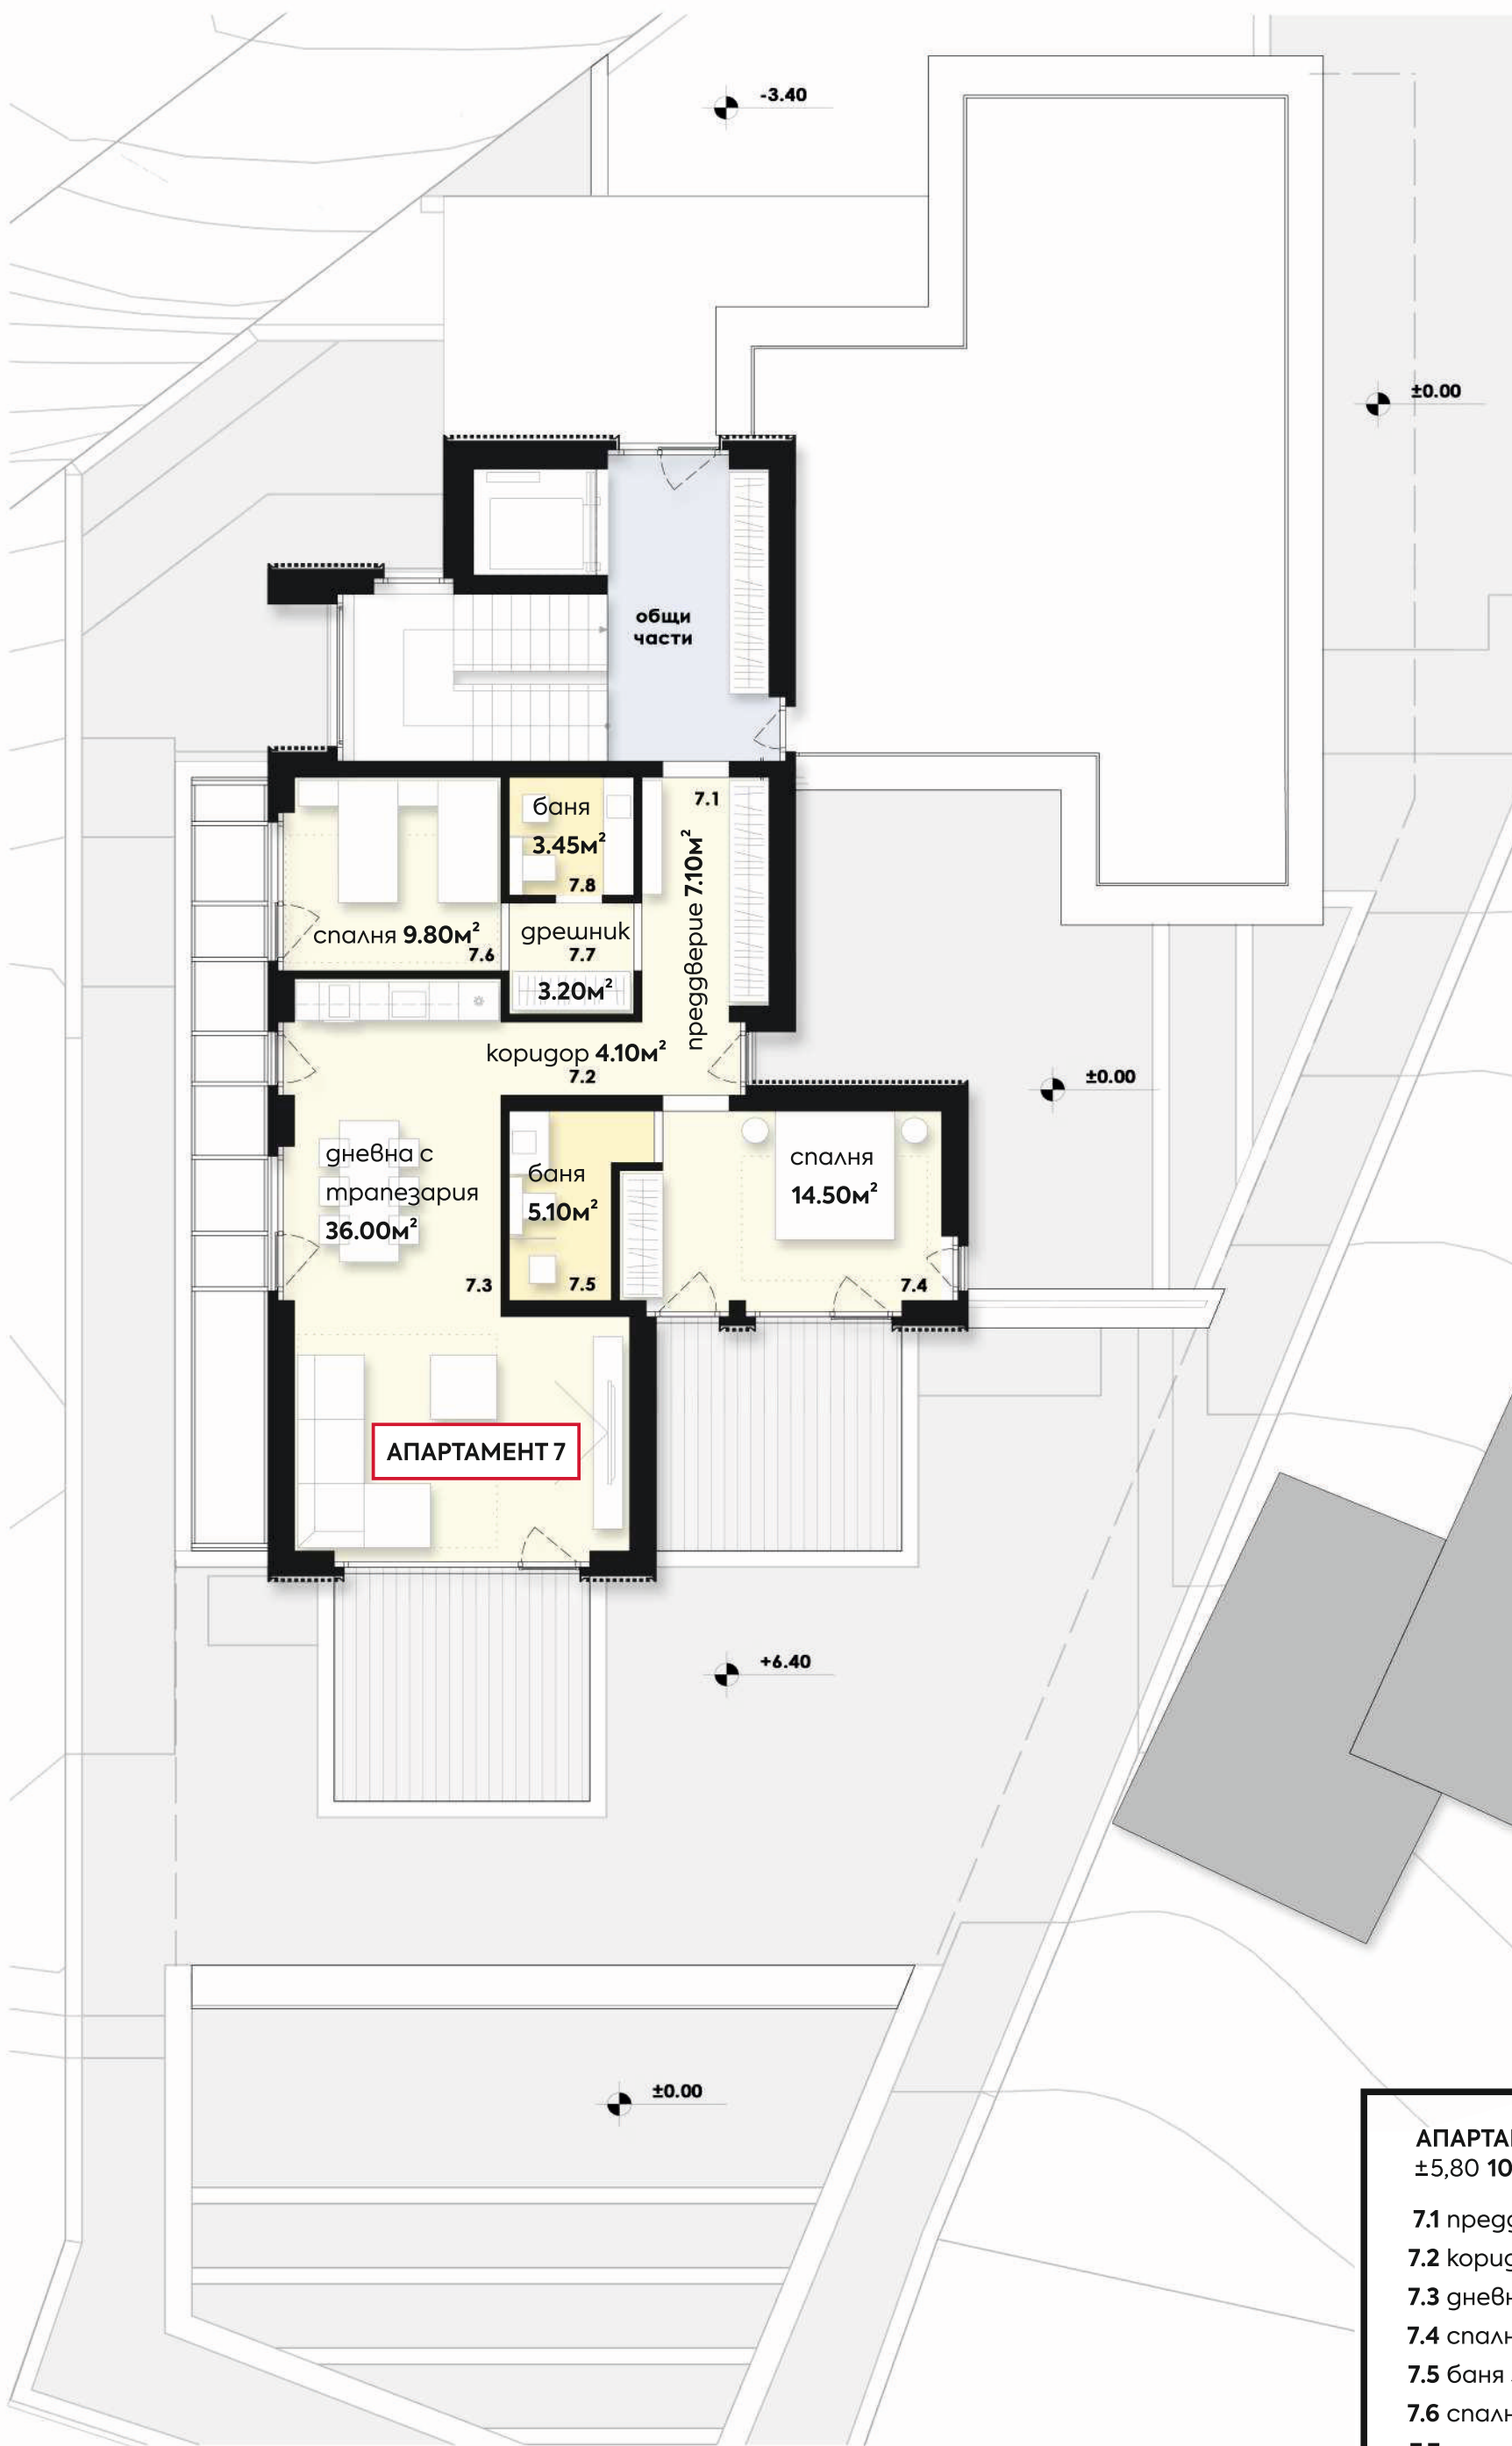

АПАРТАМЕНТ 7

АПАРТАМЕНТ 7
±5,80 100.60м²

7.1 преддверие 7.10м²

7.2 коридор 4.10м²

7.3 дневна/трапезария 36.00м²

7.4 спалня 14.50м²

7.5 баня 5.10м²

7.6 спалня 9.80м²

7.7 грешник 3.20м²

7.8 баня 3.45м²

LP group



М 1:100

Публикуваните разпределения и визуализации са ориентировъчни и имат информативен характер.

Те не следва да се считат за окончателни и обвързващи. Възможни са актуализации с цел оптимизация на проекта без предварително уведомление.