




IN SENSE 5

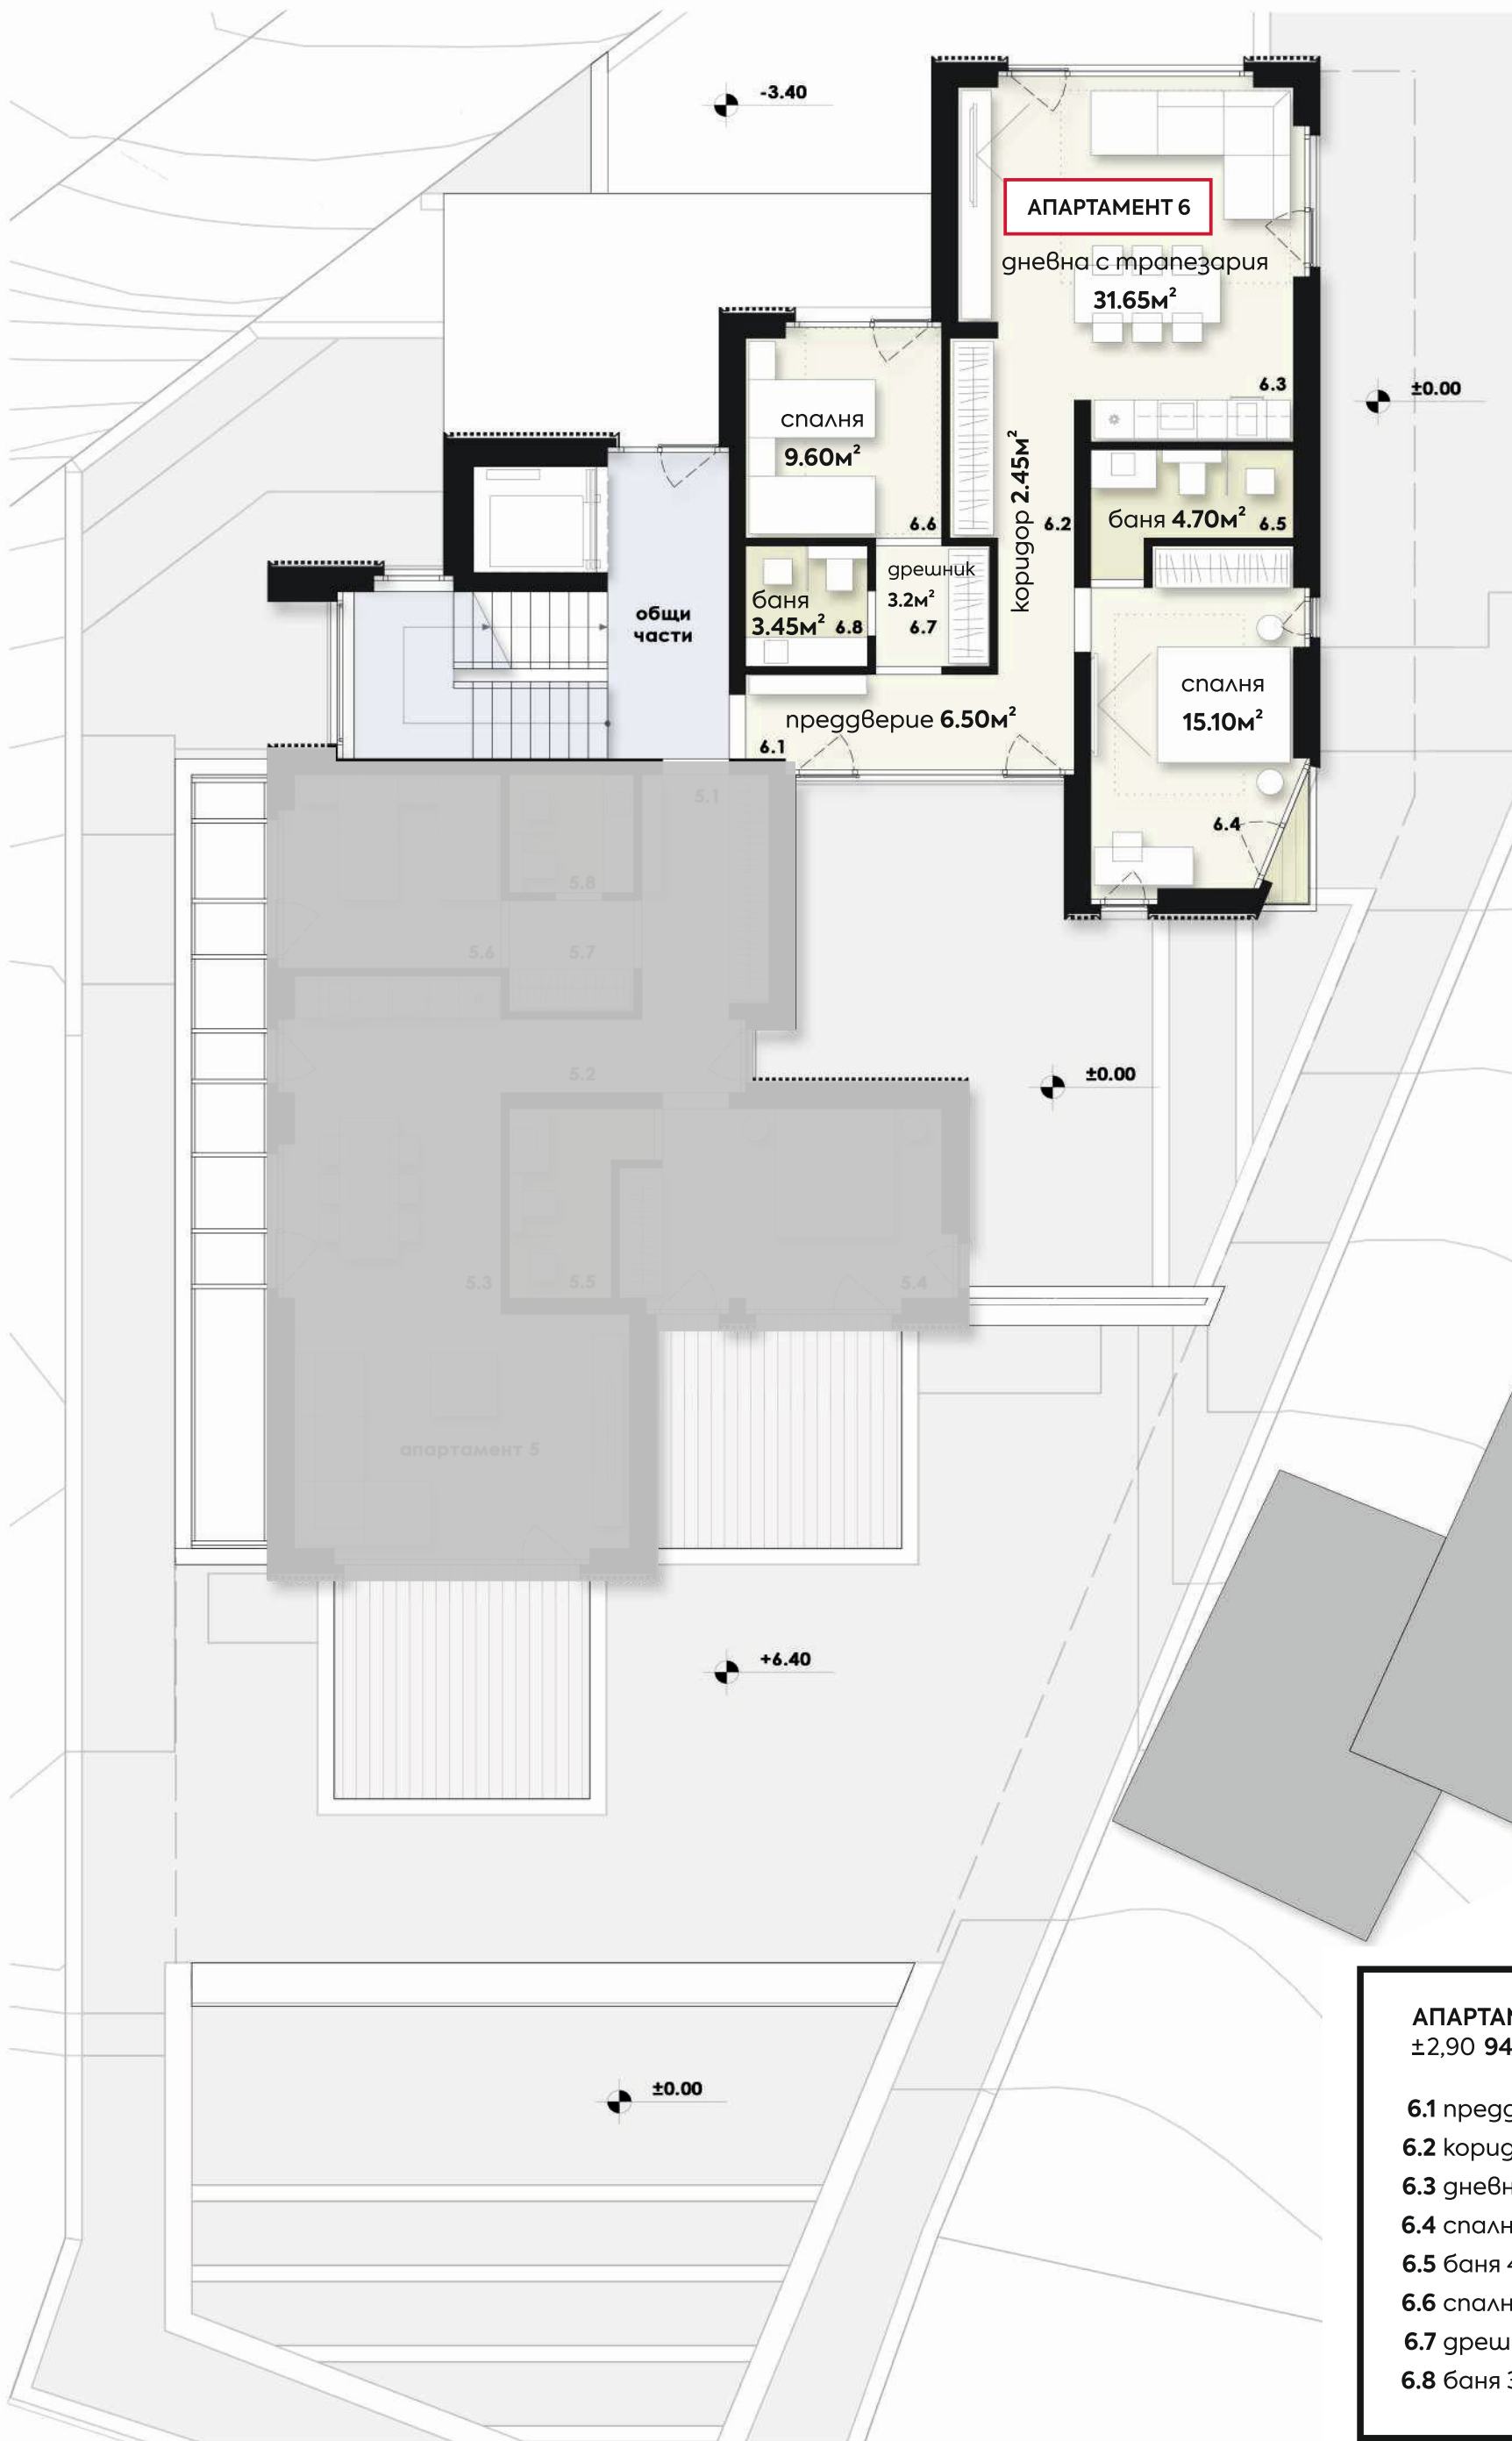

АПАРТАМЕНТ 6
±2,90 94.30м²

- 6.1 преддверие 6.50м²
- 6.2 коридор 2.45м²
- 6.3 дневна/трапезария 31.65м²
- 6.4 спалня 15.10м²
- 6.5 баня 4.70м²
- 6.6 спалня 9.60м²
- 6.7 грешник 3.20м²
- 6.8 баня 3.45м²